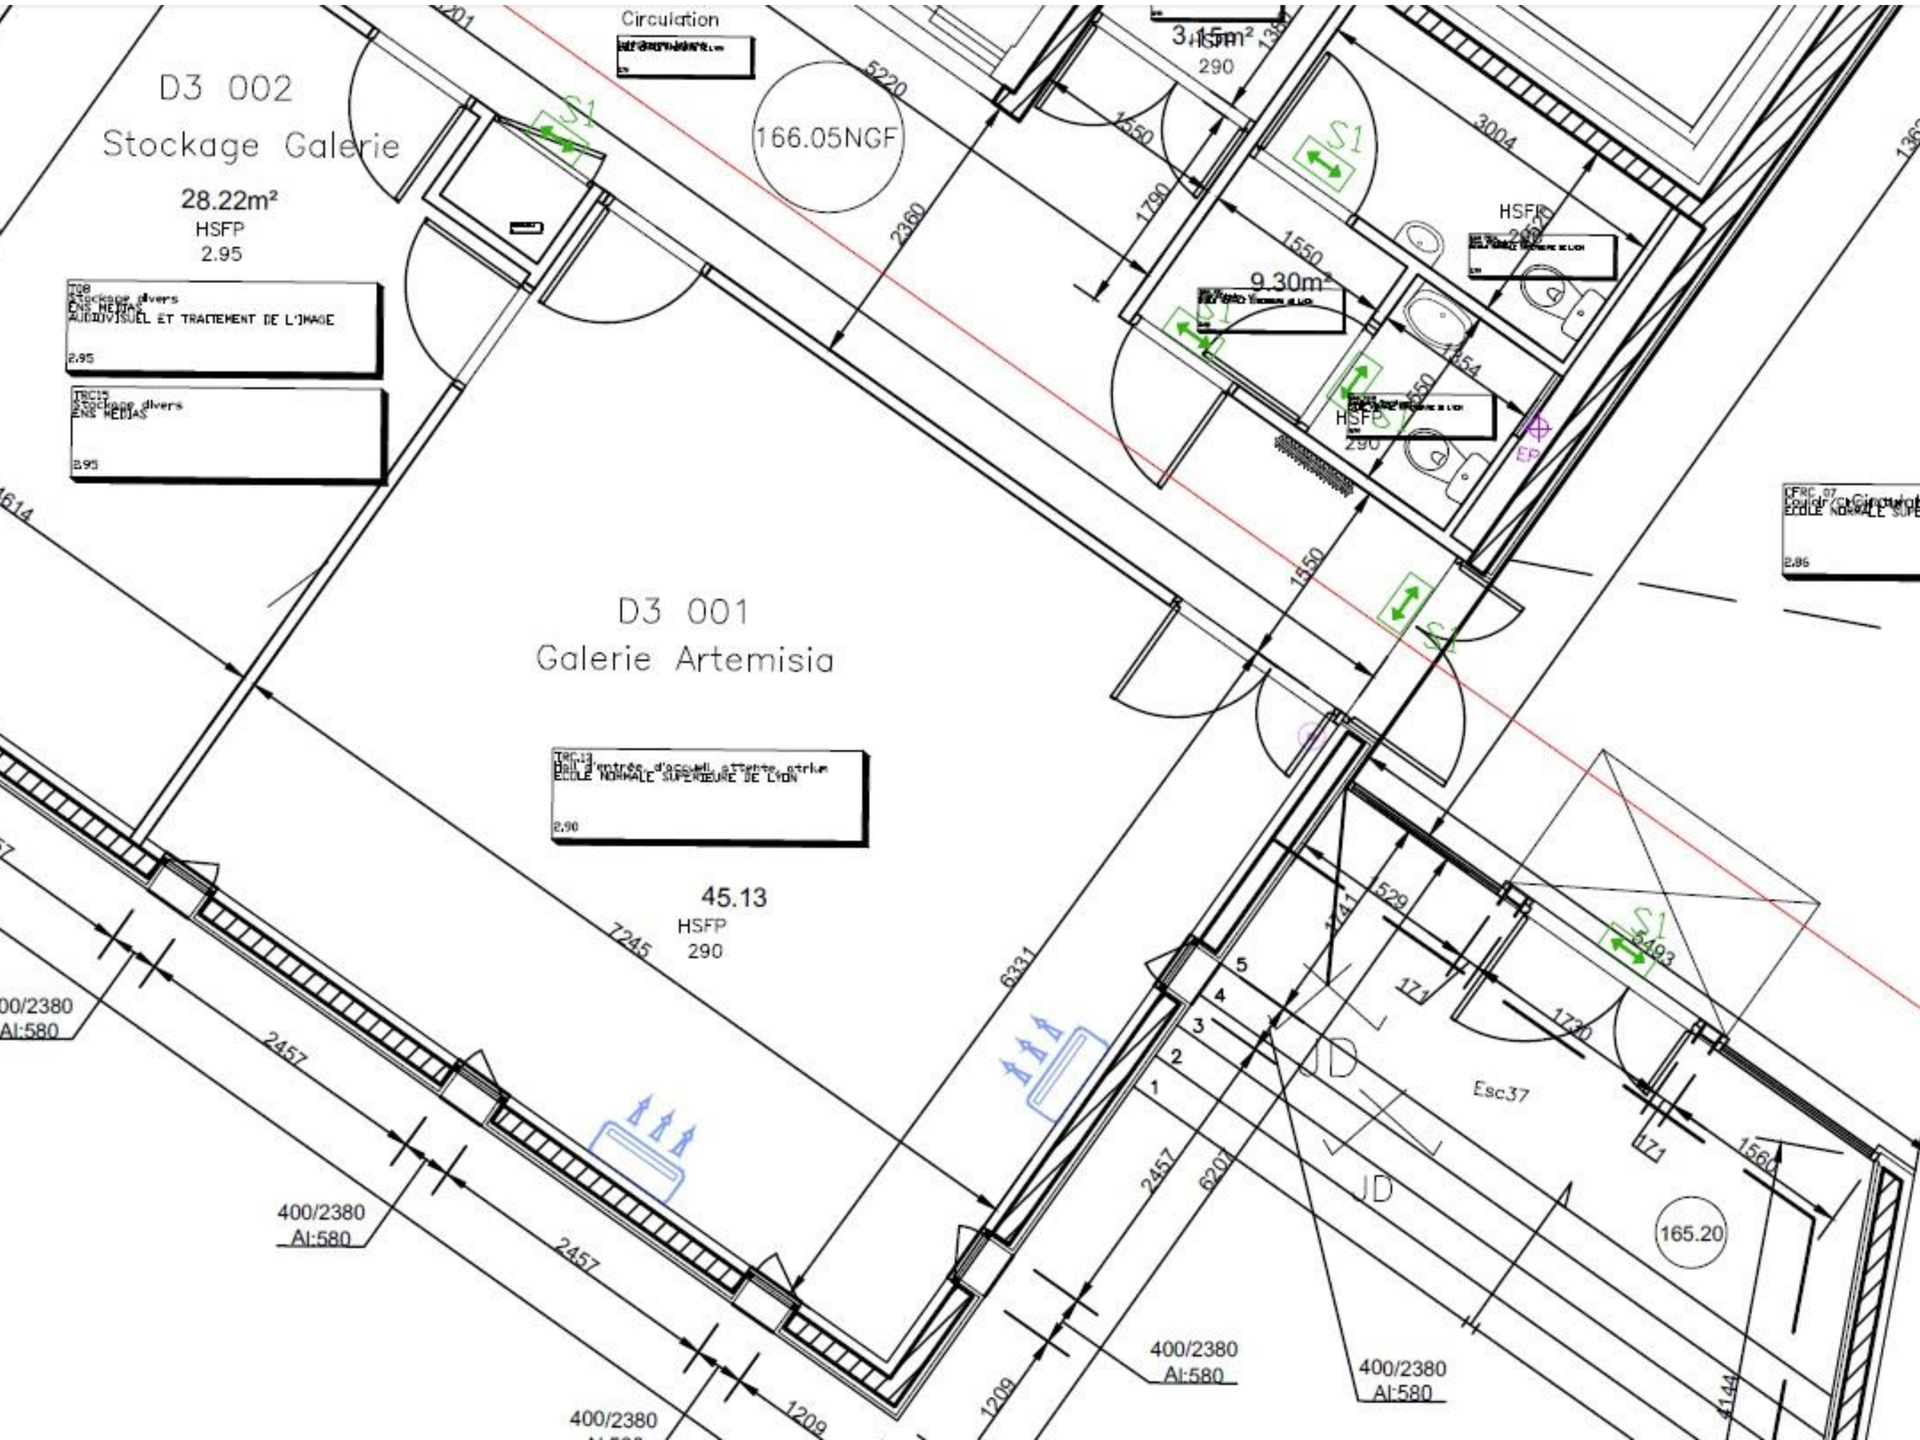
Circulation
D3 002
Stockage Galerie
28.22m²
HSFP
2.95
TOB
Stockage divers
ENS MEDIAS
AUDIOVISUEL ET TRAITEMENT DE L'IMAGE
2.95
TRC15
Stockage divers
ENS MEDIAS
2.95
166.05NGF
D3 001
Galerie Artemisia
45.13
HSFP
290
9.30m²
HSFP
290
EP
Esc37
JD
165.20
400/2380
Al:580